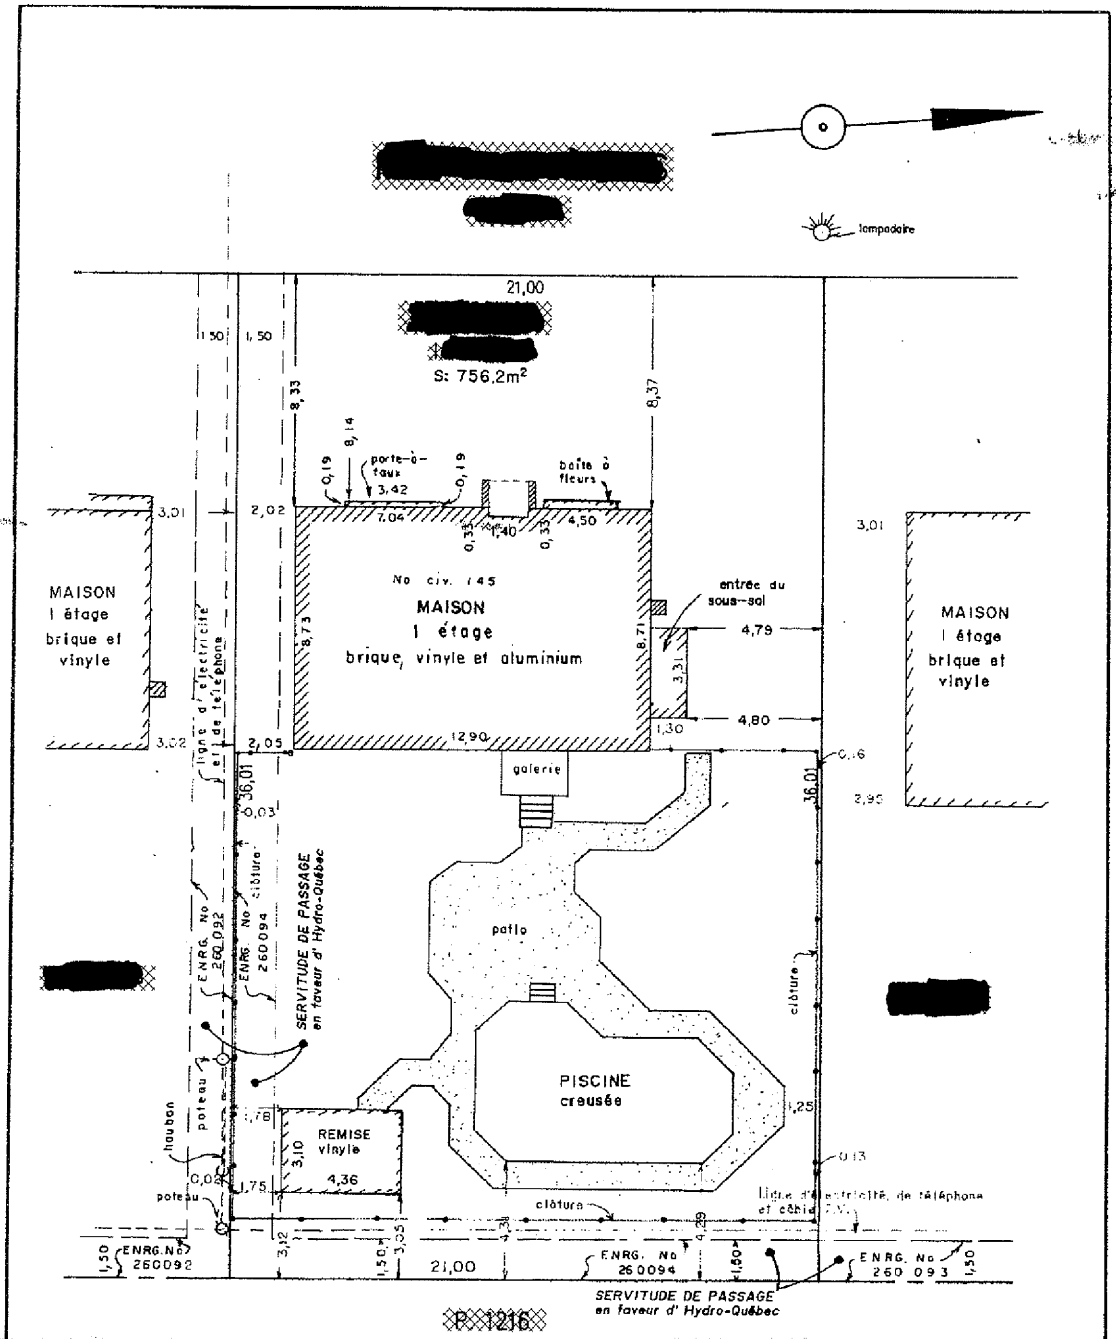

P-1216

N.B. LES MESURES INDIQUÉES SUR CE DOCUMENT SONT EN MÈTRES (SI).

ÉCHELLE 1: 200

N.B. CE PLAN FAIT PARTIE INTÉGRANTE DU PRÉSENT CERTIFICAT DE LOCALISATION. IL NE DOIT PAS ÊTRE UTILISÉ POUR DES FINS AUTRES QUE CELLES MENTIONNÉES AU RAPPORT CI-JOINT.

COPIE CONFORME À L'ORIGINAL

ARPENTEUR-GÉOMÈTRE

[redacted]

CADASTRE: [redacted]

Division d'enregistrement: [redacted]

Municipalité: [redacted]
M.R.C.: [redacted]

PLAN faisant partie d'un CERTIFICAT de LOCALISATION

[redacted]

Saint-Hyacinthe, le 9 octobre 1992 Rép. no 9 961

Préparé par:

GUY BRUNEAU,
arpenteur-géomètre